


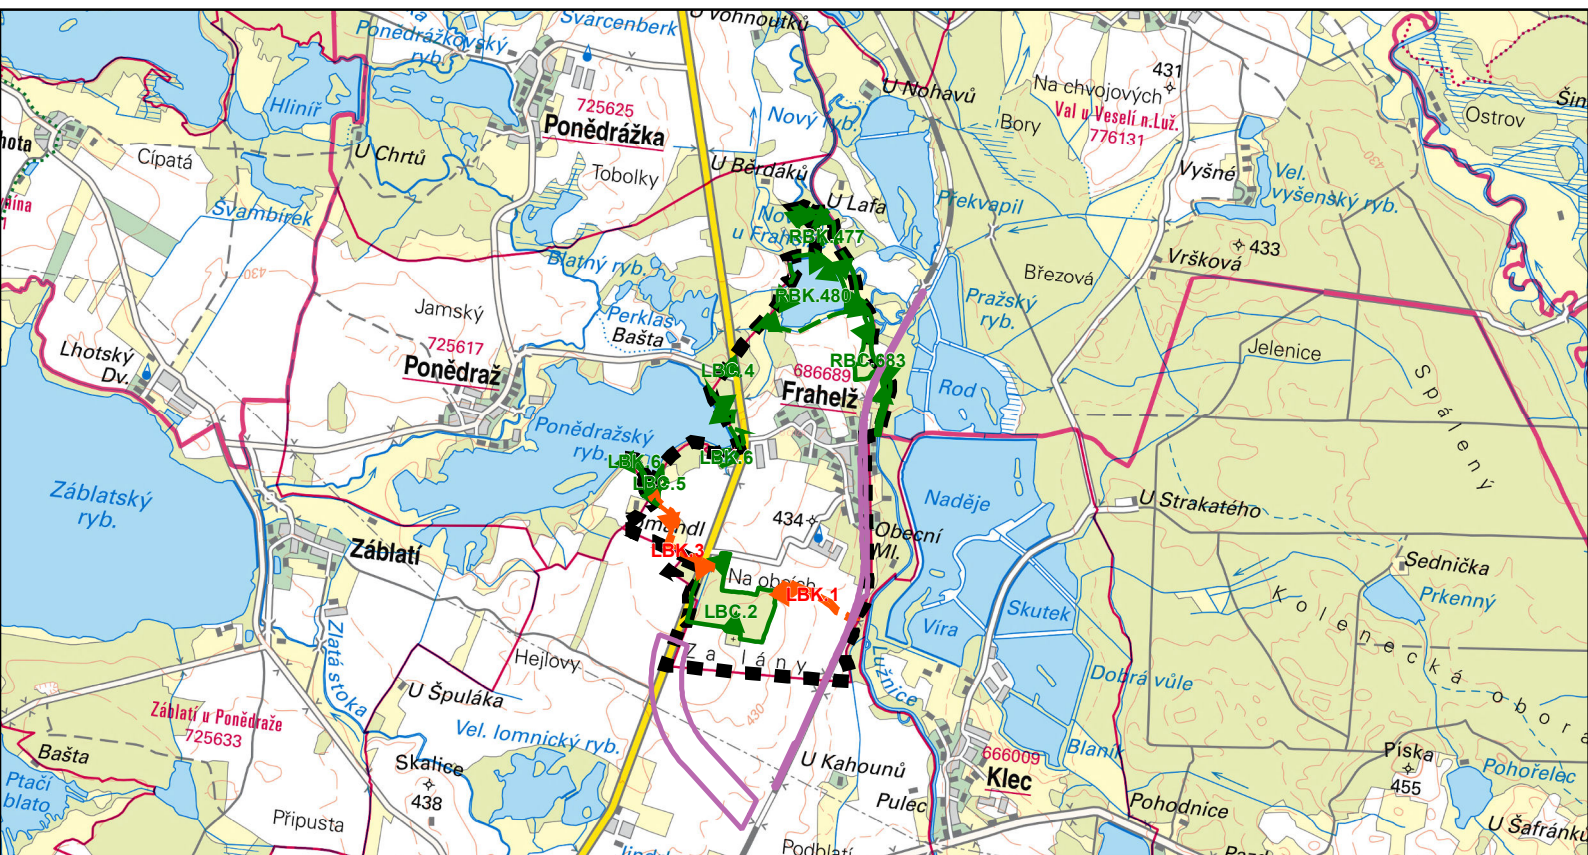

# výkres širších vztahů odůvodnění územního plánu Frahelž



## Legenda



řešené území



koridor plošně vymezený z nadřazené dokumentace pro dopravní infrastrukturu

## územní systém ekologické stability



lokální biocentrum stav



lokální biokoridor stav



lokální biokoridor návrh



regionální biocentrum stav



regionální biokoridor stav

**Jolana Zahrádková**

razítko projektant

Vlastiboř 21, 392 01 Soběslav

datum vyhotovení: srpen 2025

vypracoval:

Jolana Zahrádková  
Ing. Vlastimil Smitka

odpovědný projektant:

Ing. Vlastimil Smitka

číslo paré:



MINISTERSTVO  
PRO MÍSTNÍ  
ROZVOJ ČR

Územní plán Frahelž byl spolufinancován  
z prostředků Ministerstva pro místní rozvoj ČR

0 500 1 000 2 000 3 000 4 000 5 000 m



měřítko 1:50 000