


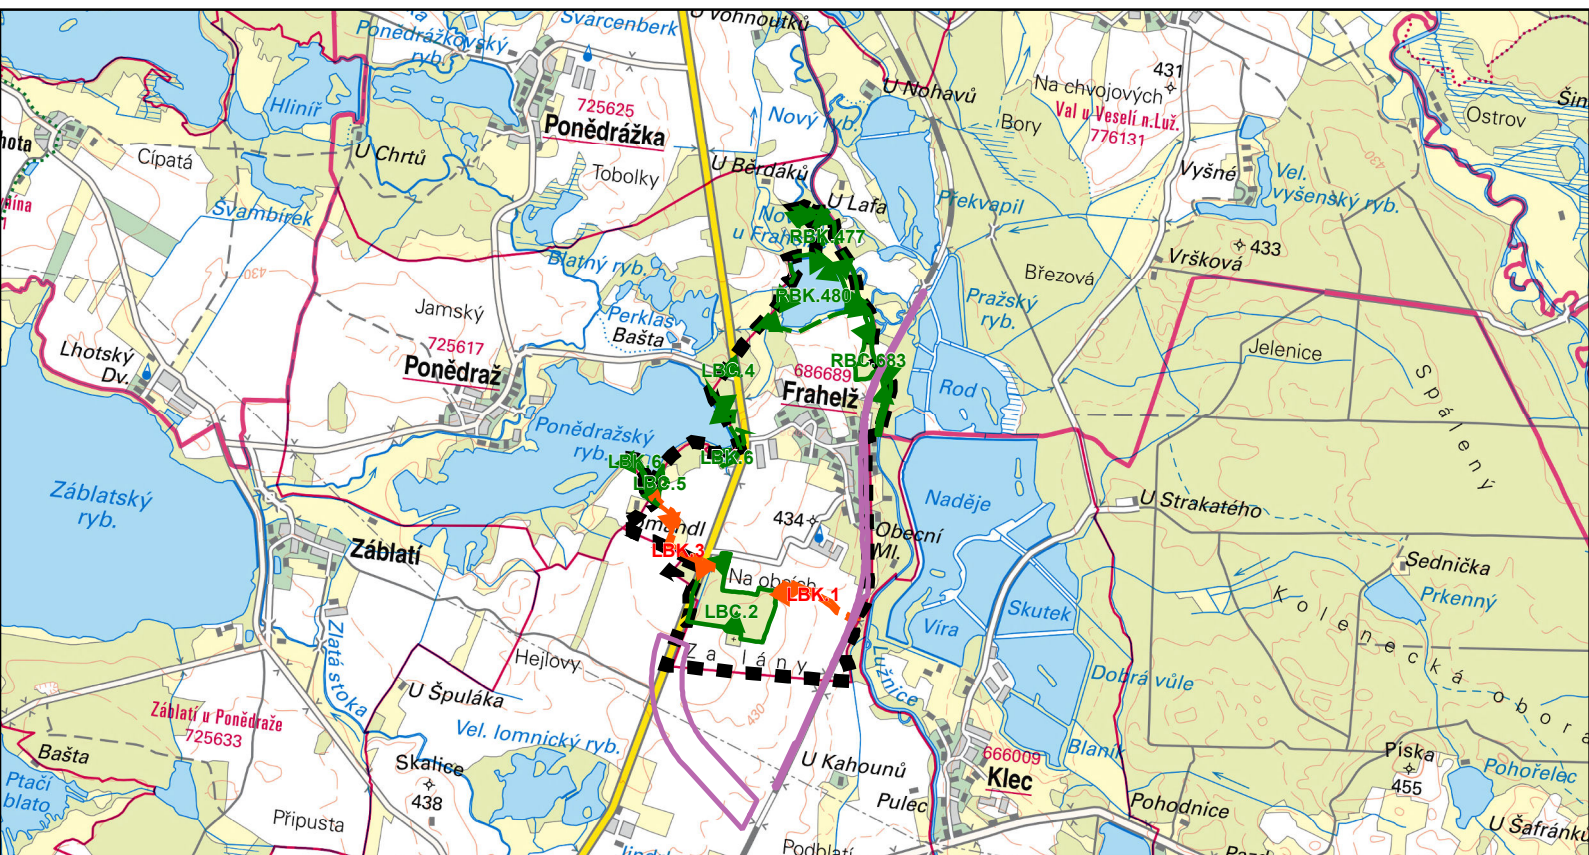

výkres širších vztahů odůvodnění územního plánu Frahelž



Legenda



řešené území



koridor plošně vymezený z nadřazené dokumentace pro dopravní infrastrukturu

územní systém ekologické stability



lokální biocentrum stav



lokální biokoridor stav



lokální biokoridor návrh



regionální biocentrum stav



regionální biokoridor stav

Jolana Zahrádková

razítko projektant

Vlastiboř 21, 392 01 Soběslav

datum vyhotovení: duben 2025

vypracoval:

Jolana Zahrádková
Ing. Vlastimil Smitka

odpovědný projektant:


Ing. Vlastimil Smitka

číslo paré:



MINISTERSTVO
PRO MÍSTNÍ
ROZVOJ ČR

Územní plán obce Frahelž byl spolufinancován
z prostředků Ministerstva pro místní rozvoj ČR

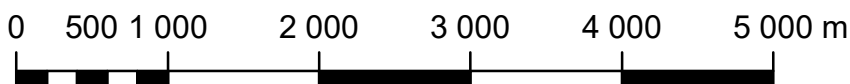

měřítko 1:50 000