


# výkres širších vztahů odůvodnění územního plánu Frahelž

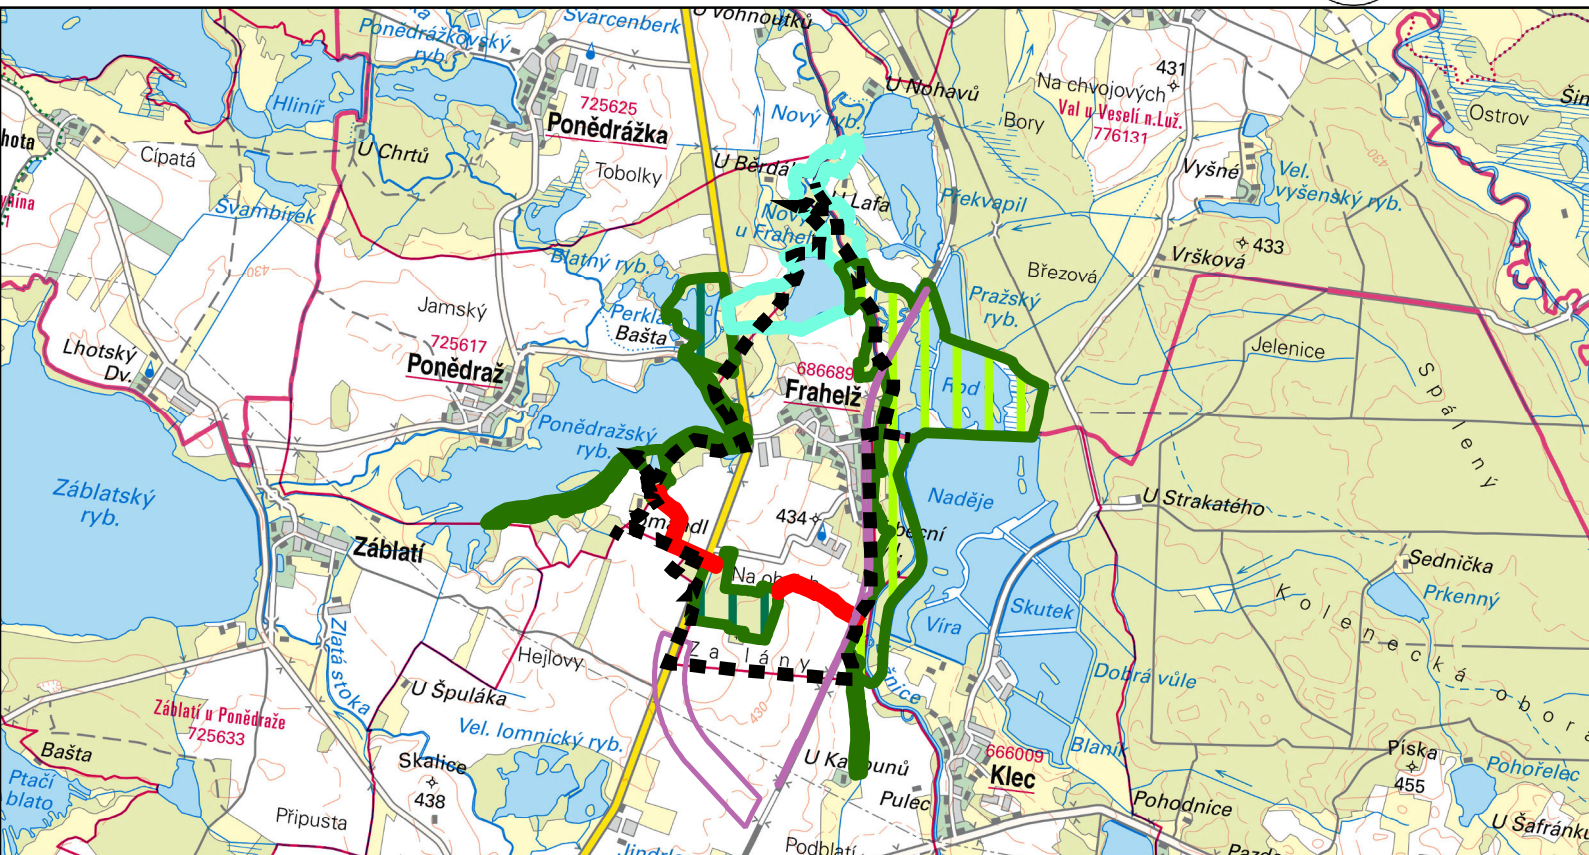

## územní systém ekologické stability

funkční

k založení



regionální biocentrum



regionální biokoridor



lokální biocentrum




lokální biokoridor

## Legenda



řešené území

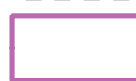


koridor veřejné dopravní infrastruktury

<b>Jolana Zahrádková</b> Vlastiboř 21, 392 01 Soběslav	razítko projektant
datum vyhotovení: červenec 2023	
vypracoval: Jolana Zahrádková Ing. Vlastimil Smitka	
odpovědný projektant: Ing. Vlastimil Smitka	
číslo paré:	



MINISTERSTVO  
PRO MÍSTNÍ  
ROZVOJ ČR

Územní plán obce Frahelž byl spolufinancován  
z prostředků Ministerstva pro místní rozvoj ČR

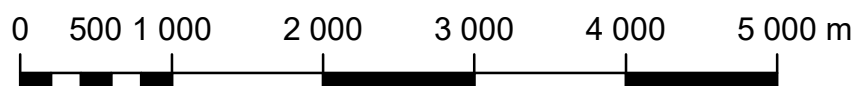

měřítko 1:50 000