


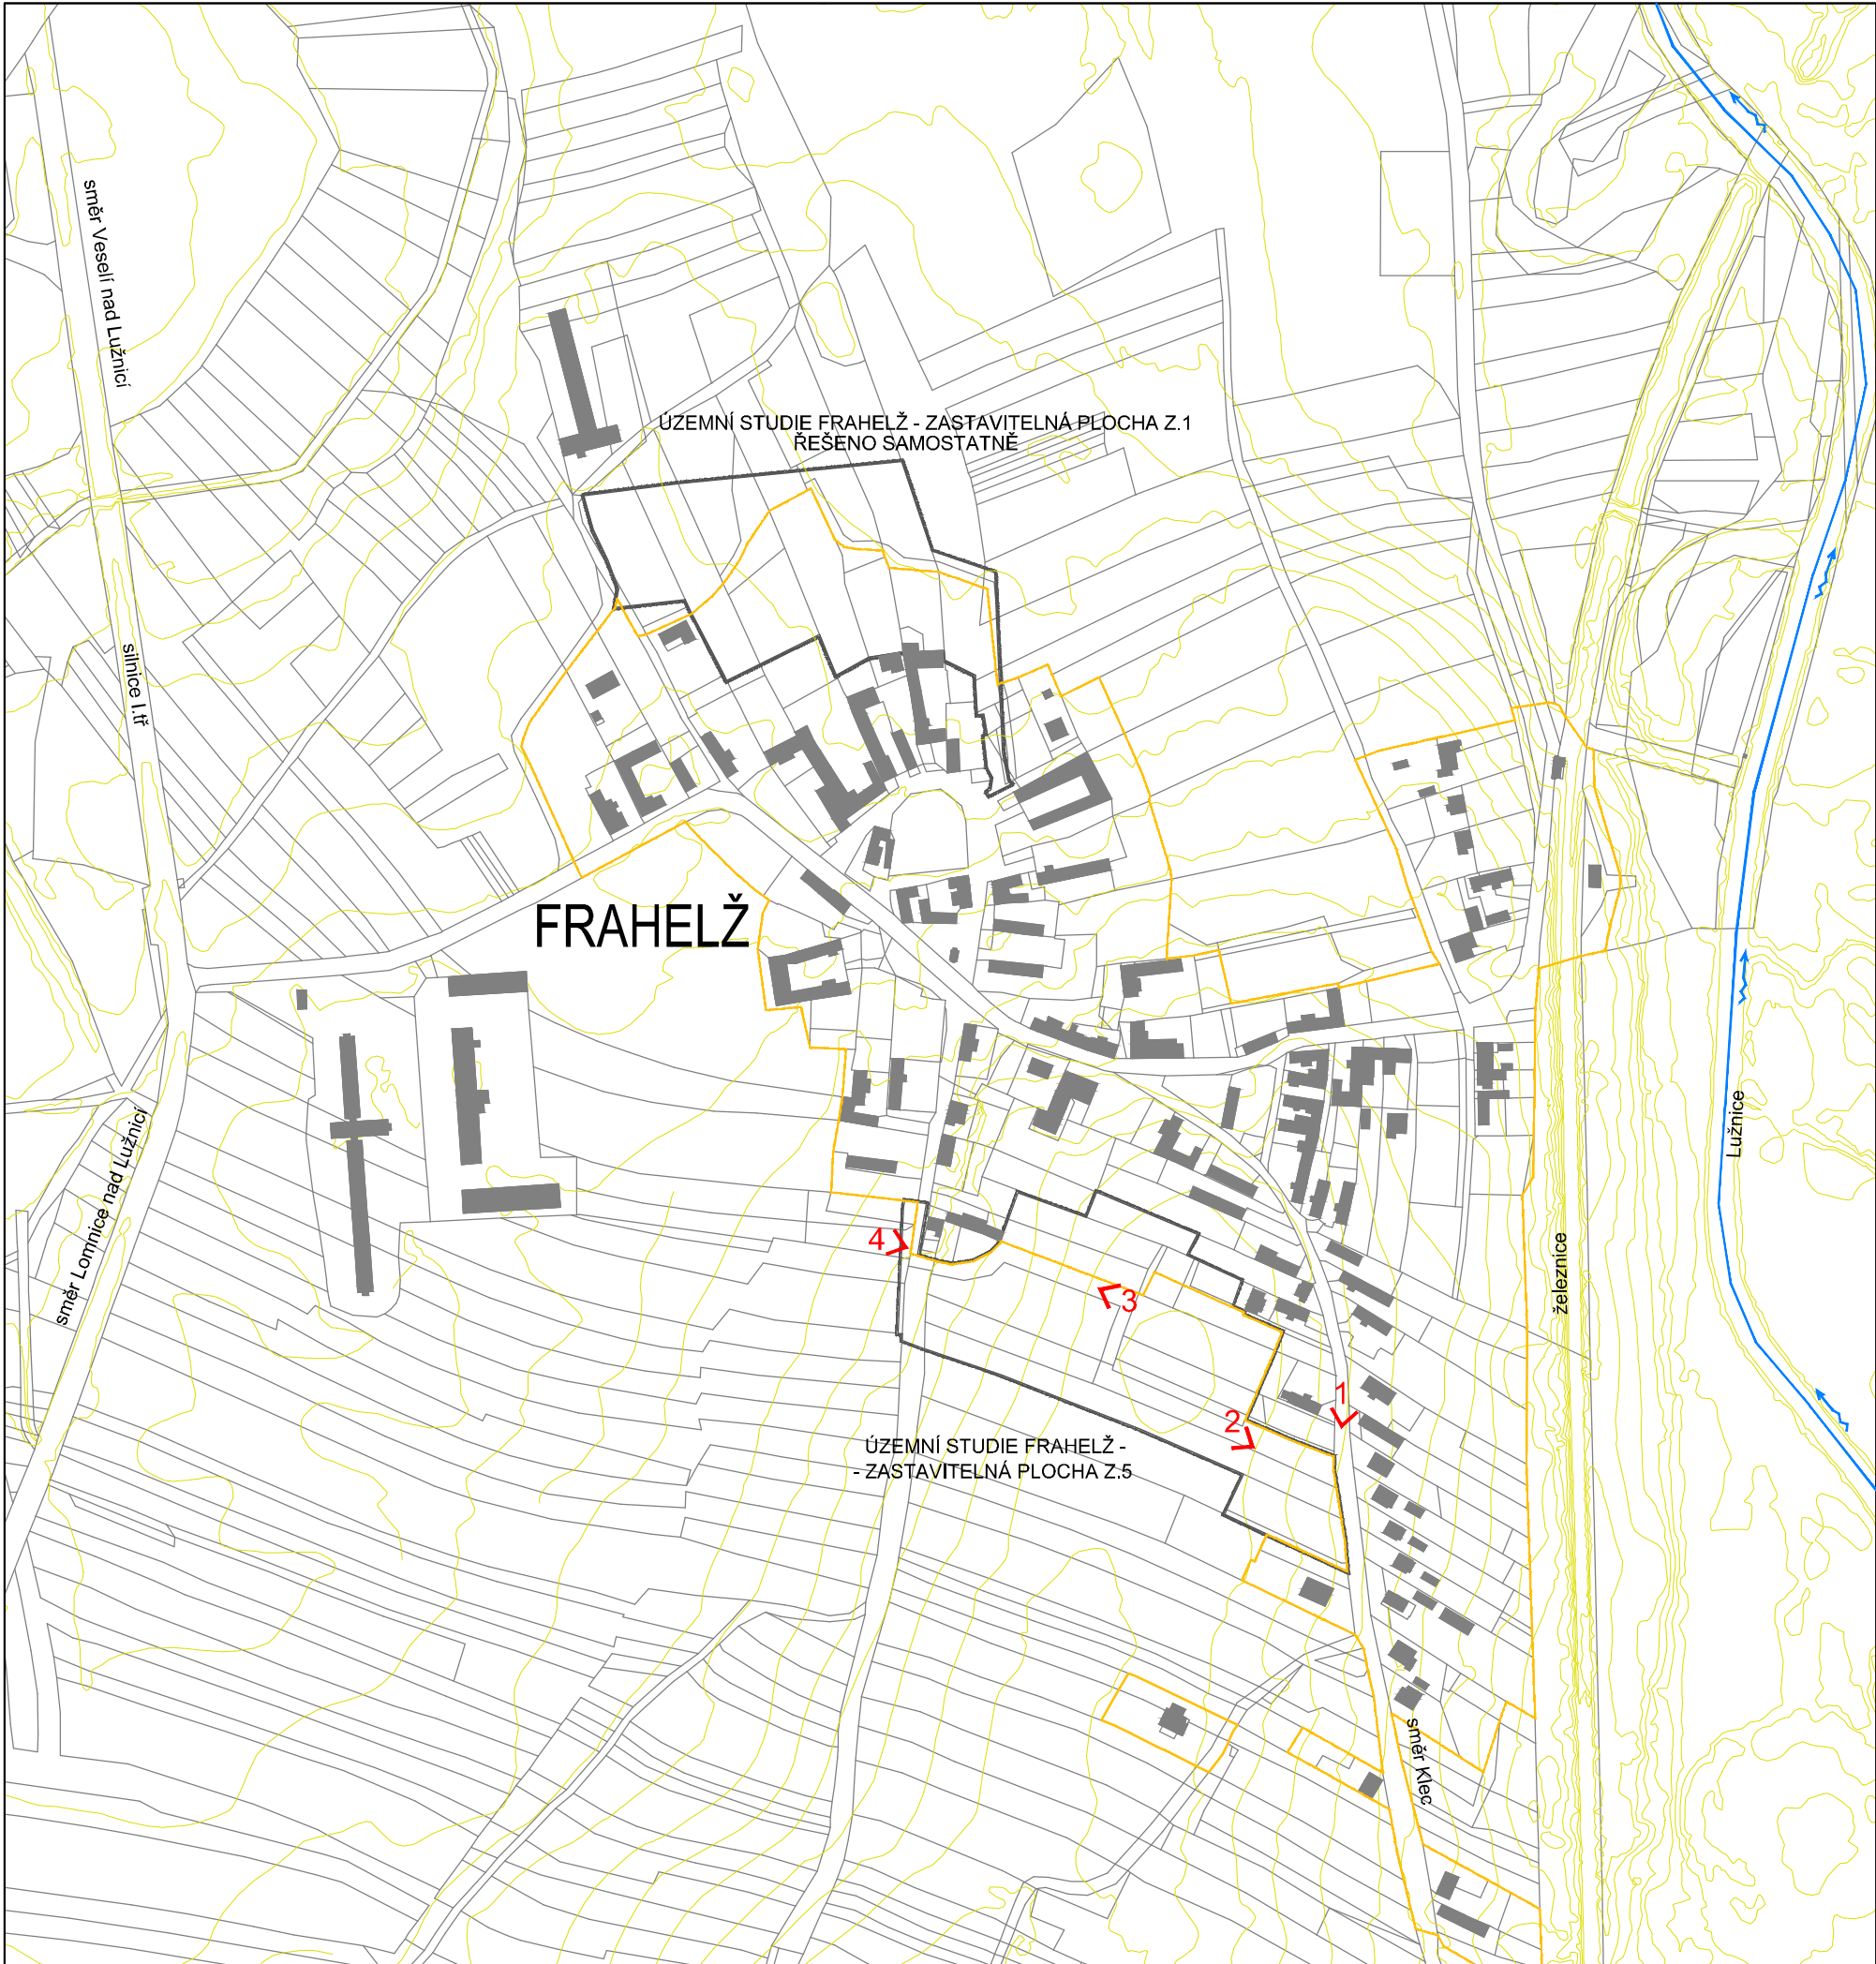

FOTODOKUMENTACE STAVU


1 místo vjezdu do území od východu, stávající ulice, sloupová trafostanice

2 východní část řešeného území proluka pro navrhovanou ulici

3 pohled na západní část území

4 místo západního vjezdu do řešeného území

Historie - zakres území v mapě stabilního katastru r.1824

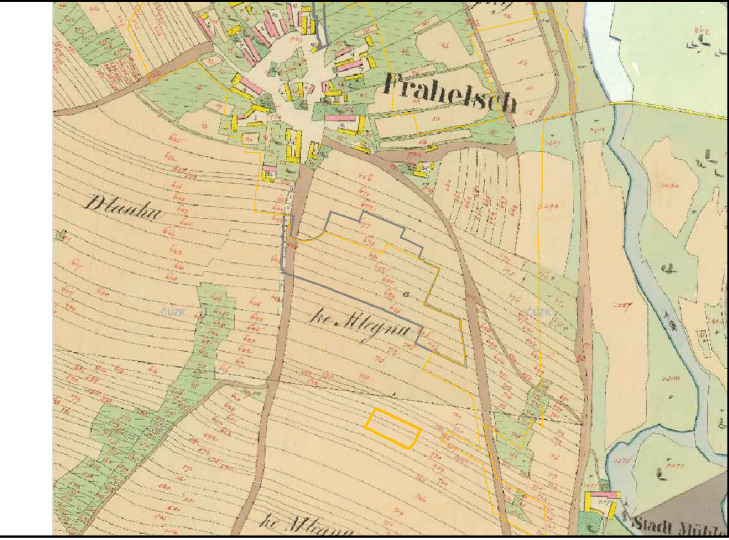

1 ŠIRŠÍ VZTAHY

1 : 10 000

ING. VLASTIMIL SMÍTKA
Vlastibůf 21, 392 01
gsm: 773 638 043

ING. ARCH. JAROSLAV POLÁČEK
autorizovaný architekt pro obor územní plánování
autorizovaný architekt pro obor architektura
gsm: 776 660 363
www.archpolacek.cz

ÚZEMNÍ STUDIE FRAHELŽ - ZASTAVITELNÁ PLOCHA Z.5

Objednatel:
Pořizovatel:
Zhotovitel:
Zodpovědný projektant:
Autoři:

Obec Frahelž
Městský úřad Třeboň, odbor ÚPaSR, oddělení ÚP
Ing.Vlastimil Smítka tel. 773 638 043
Ing.arch. Jaroslav Poláček ČKA 03 253 tel. 776 660 363
Ing. arch. Jaroslav Poláček
Ing. Vlastimil Smítka
Ing.arch. Monika Stromko

Kraj: Jihočeský

Datum: 07/2026