


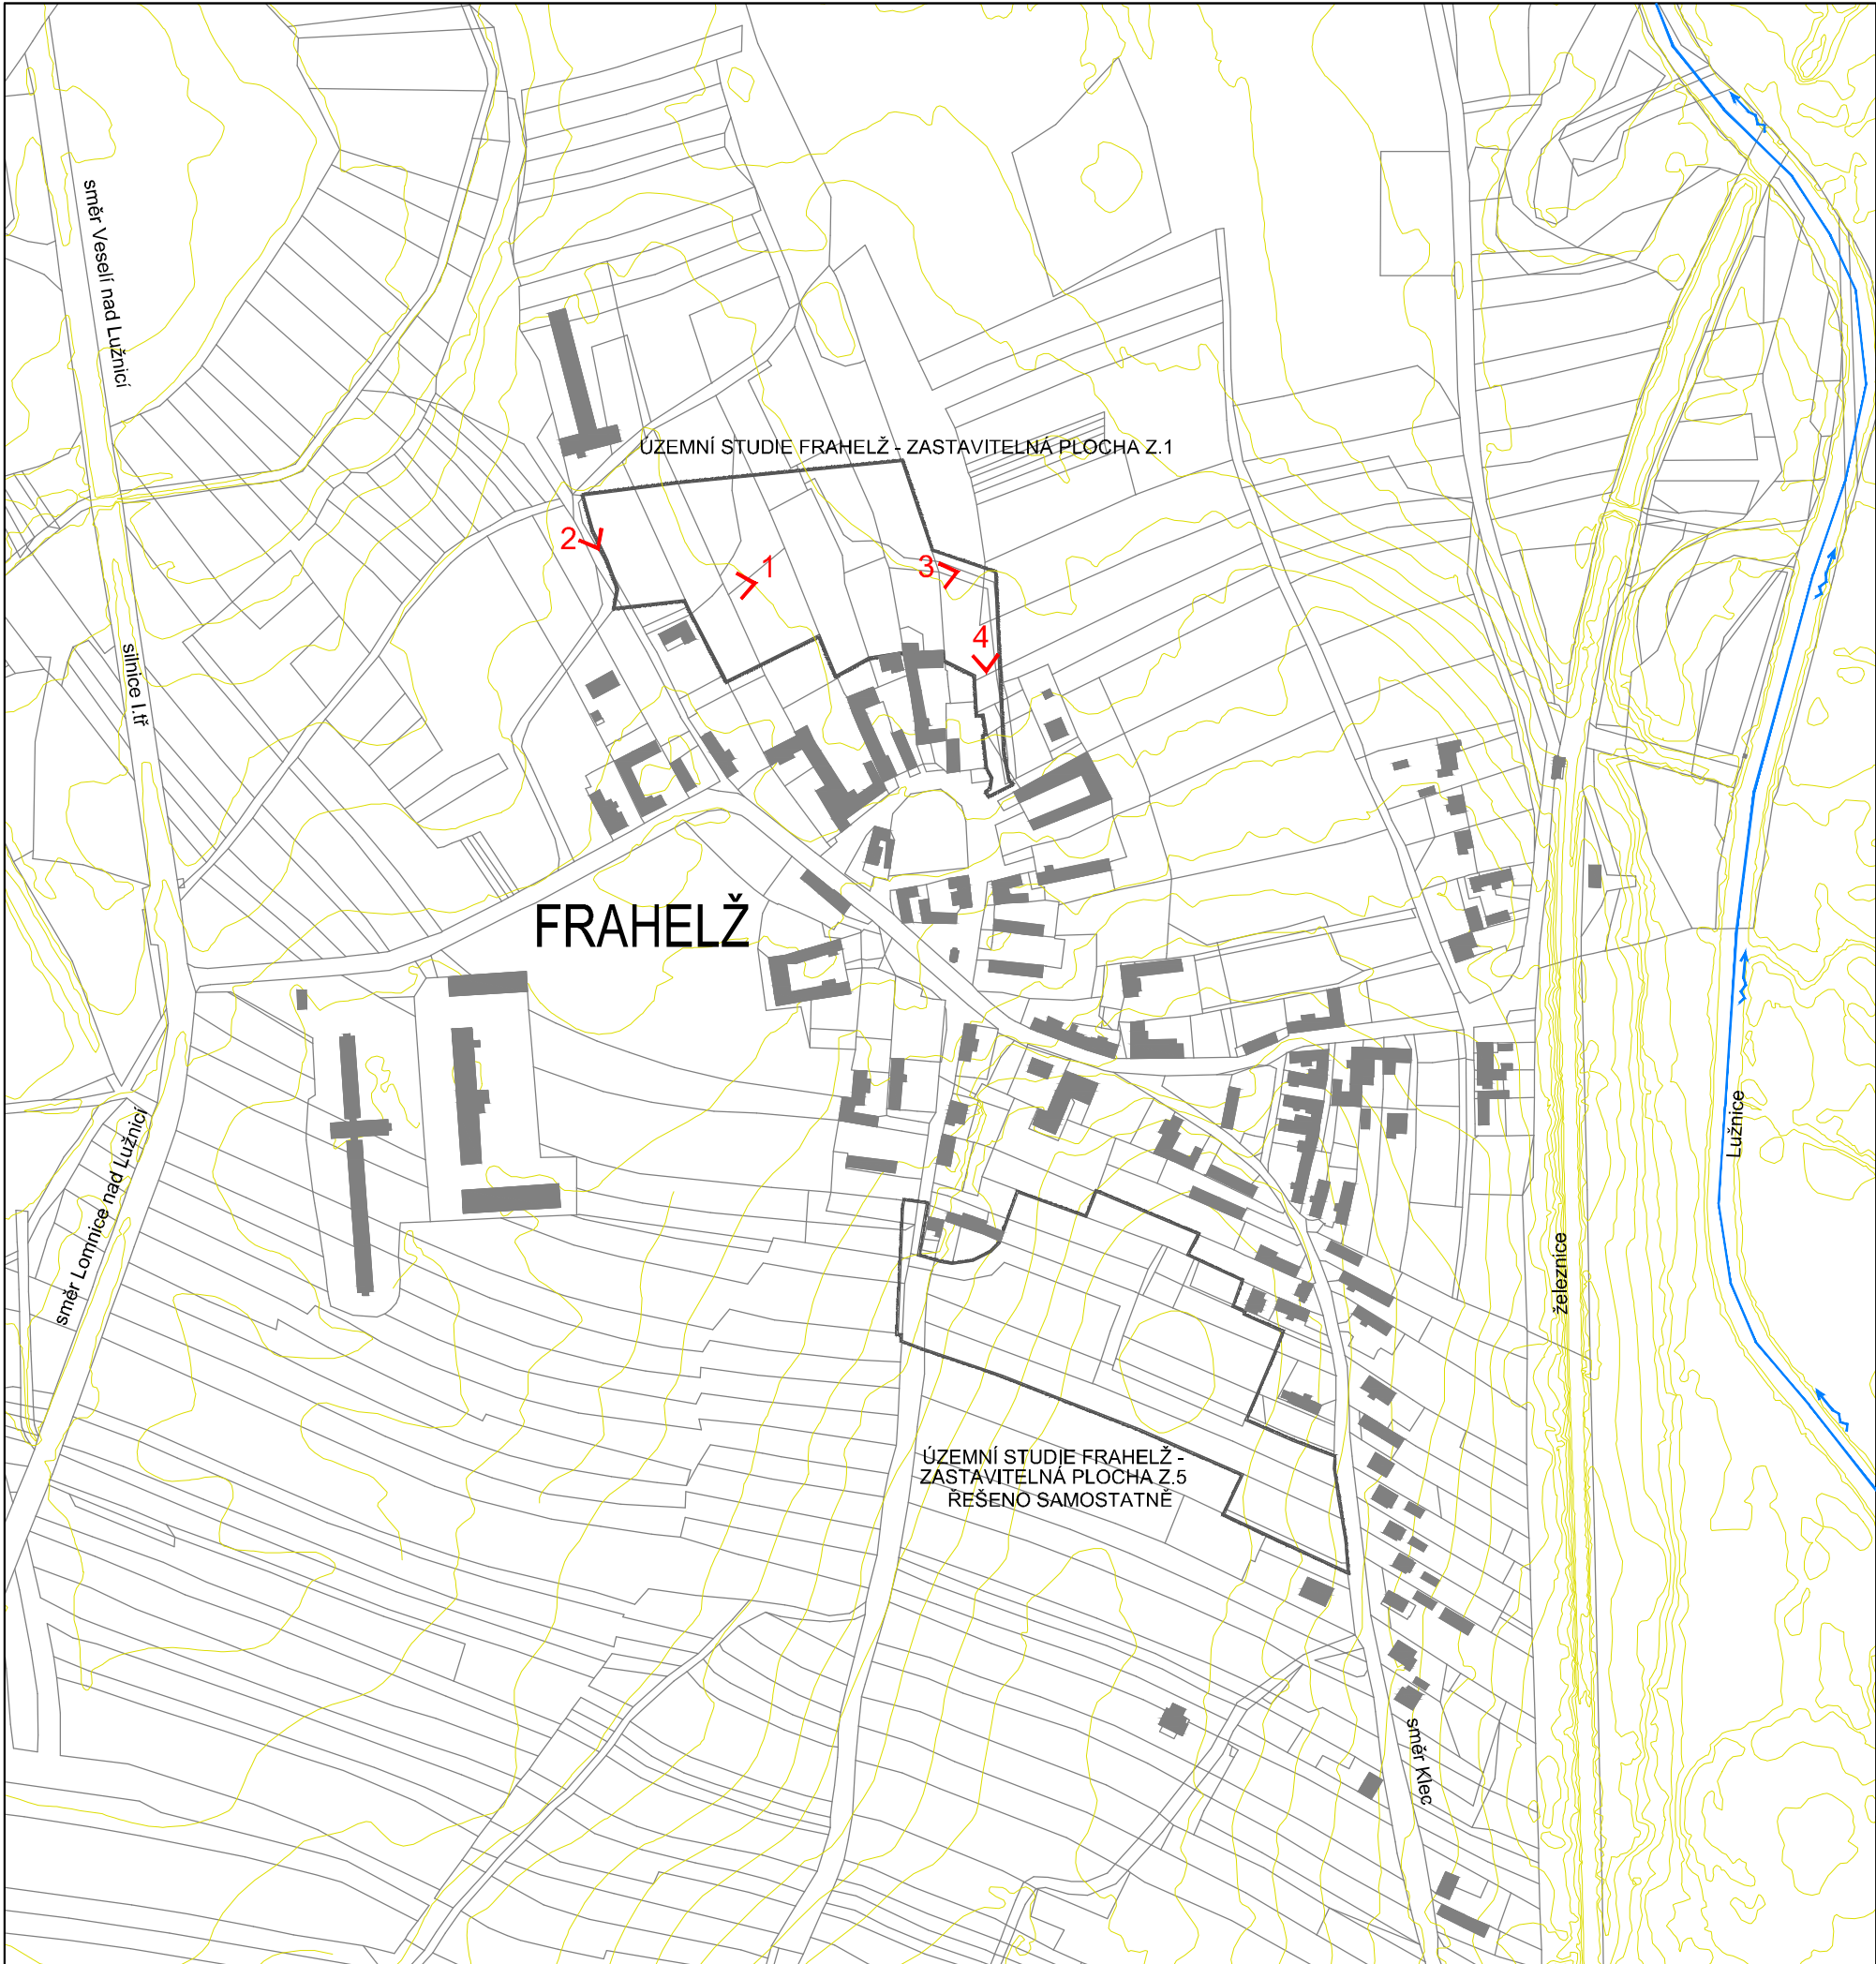

FOTODOKUMENTACE STAVU


1 pohled na příjezdovou komunikaci z východu

2 cesta územím, koridor budoucí ulice

3 místo s šachtami pro rozvětvení kanalizací

4 východní výjez z území k návsi

Historie - zakres území v mapě stabilního katastru r.1824

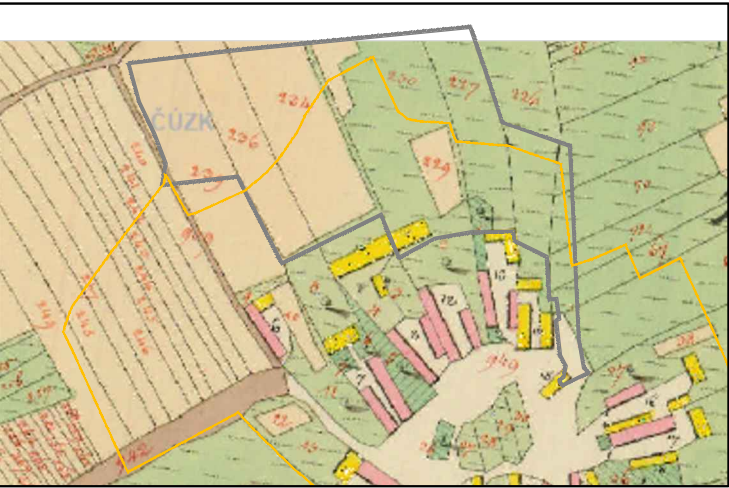

1 ŠIRŠÍ VZTAHY		1 : 5 000
ING. VLASTIMIL SMÍTKA Vlastibof 21, 392 01 gsm: 773 638 043		ING. ARCH. JAROSLAV POLÁČEK autorizovaný architekt pro obor územní plánování autorizovaný architekt pro obor architektura gsm: 776 660 363 www.archpolacek.cz
ÚZEMNÍ STUDIE FRAHELŽ - ZASTAVITELNÁ PLOCHA Z.1		
Objednatel: Pořizovatel: Zhotovitel: Zodpovědný projektant: Autoři:	Obec Frahelž Městský úřad Třeboň, odbor ÚPaSŘ, oddělení ÚP Ing.Vlastimil Smítka tel. 773 638 043 Ing.arch.Jaroslav Poláček ČKA 03 253 tel. 776 660 363 Ing.arch. Jaroslav Poláček Ing. Vlastimil Smítka Ing.arch. Monika Stromko	
Kraj: Jihočeský	Datum:	07/2026