




POHLED DO ULICE OD VÝCHODU



NADHLED OD ZÁPADU



LETECKÝ POHLED

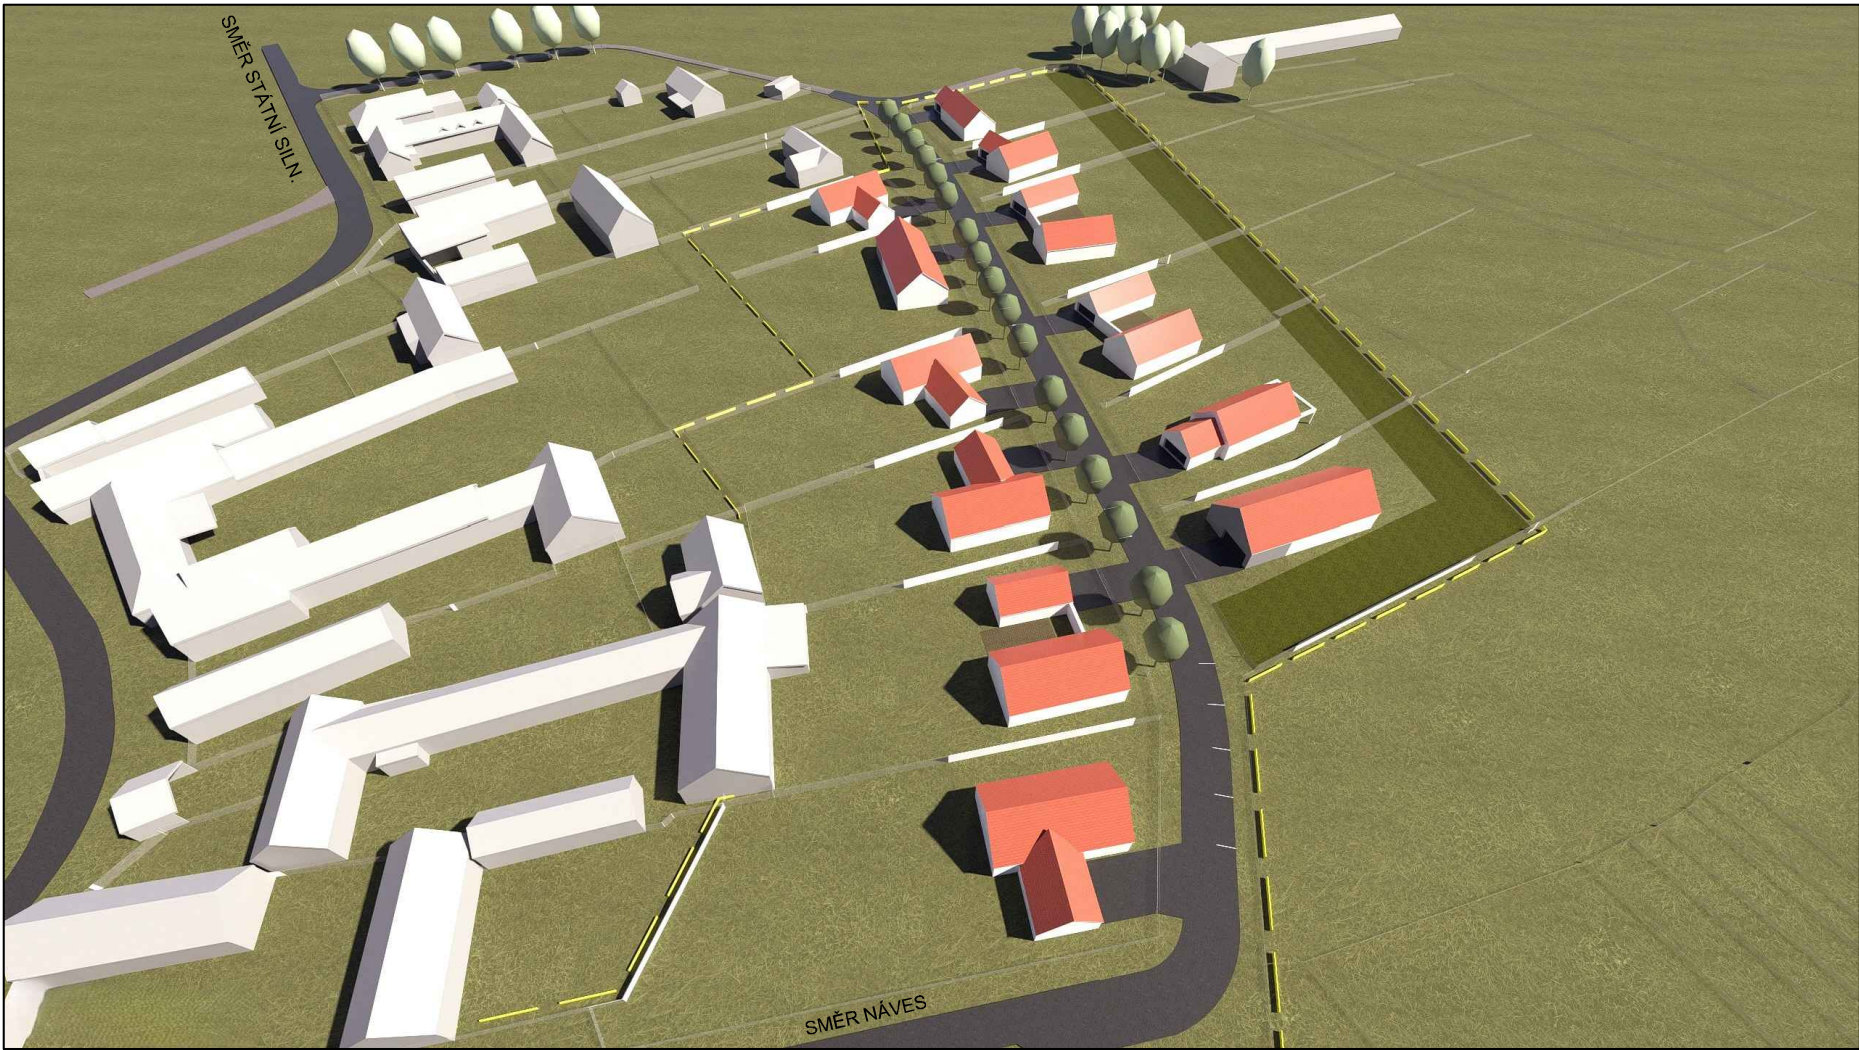

NADHLED OD VÝCHODU

3D MODEL ZOBRAZUJE MOŽNÁ HMOTOVÁ ŘEŠENÍ DOMŮ DLE NAVRHOVANÝCH REGULATIVŮ. DOMY LZE ŘEŠIT I JINAK, AVŠAK V SOULADU S REGULATIVY

5 POHLEDY NA 3D MODEL

ING. VLASTIMIL SMÍTKA
Vlastibof 21, 392 01
gsm: 773 638 043

ING. ARCH. JAROSLAV POLÁČEK
autorizovaný architekt pro obor územní plánování
autorizovaný architekt pro obor architektura
gsm: 776 660 363
www.archpolacek.cz

ÚZEMNÍ STUDIE FRAHELŽ - ZASTAVITELNÁ PLOCHA Z.1

Objednatel:
Pořizovatel:
Zhotovitel:
Zodpovědný projektant:
Autoři:

Obec Frahelž
Městský úřad Třeboň, odbor ÚPaSŘ, oddělení ÚP
Ing.Vlastimil Smítka tel. 773 638 043
Ing.arch.Jaroslav Poláček ČKA 03 253 tel. 776 660 363
Ing. Vlastimil Smítka
Ing.arch. Monika Stromko

Kraj: Jihočeský

Datum: 07/2026