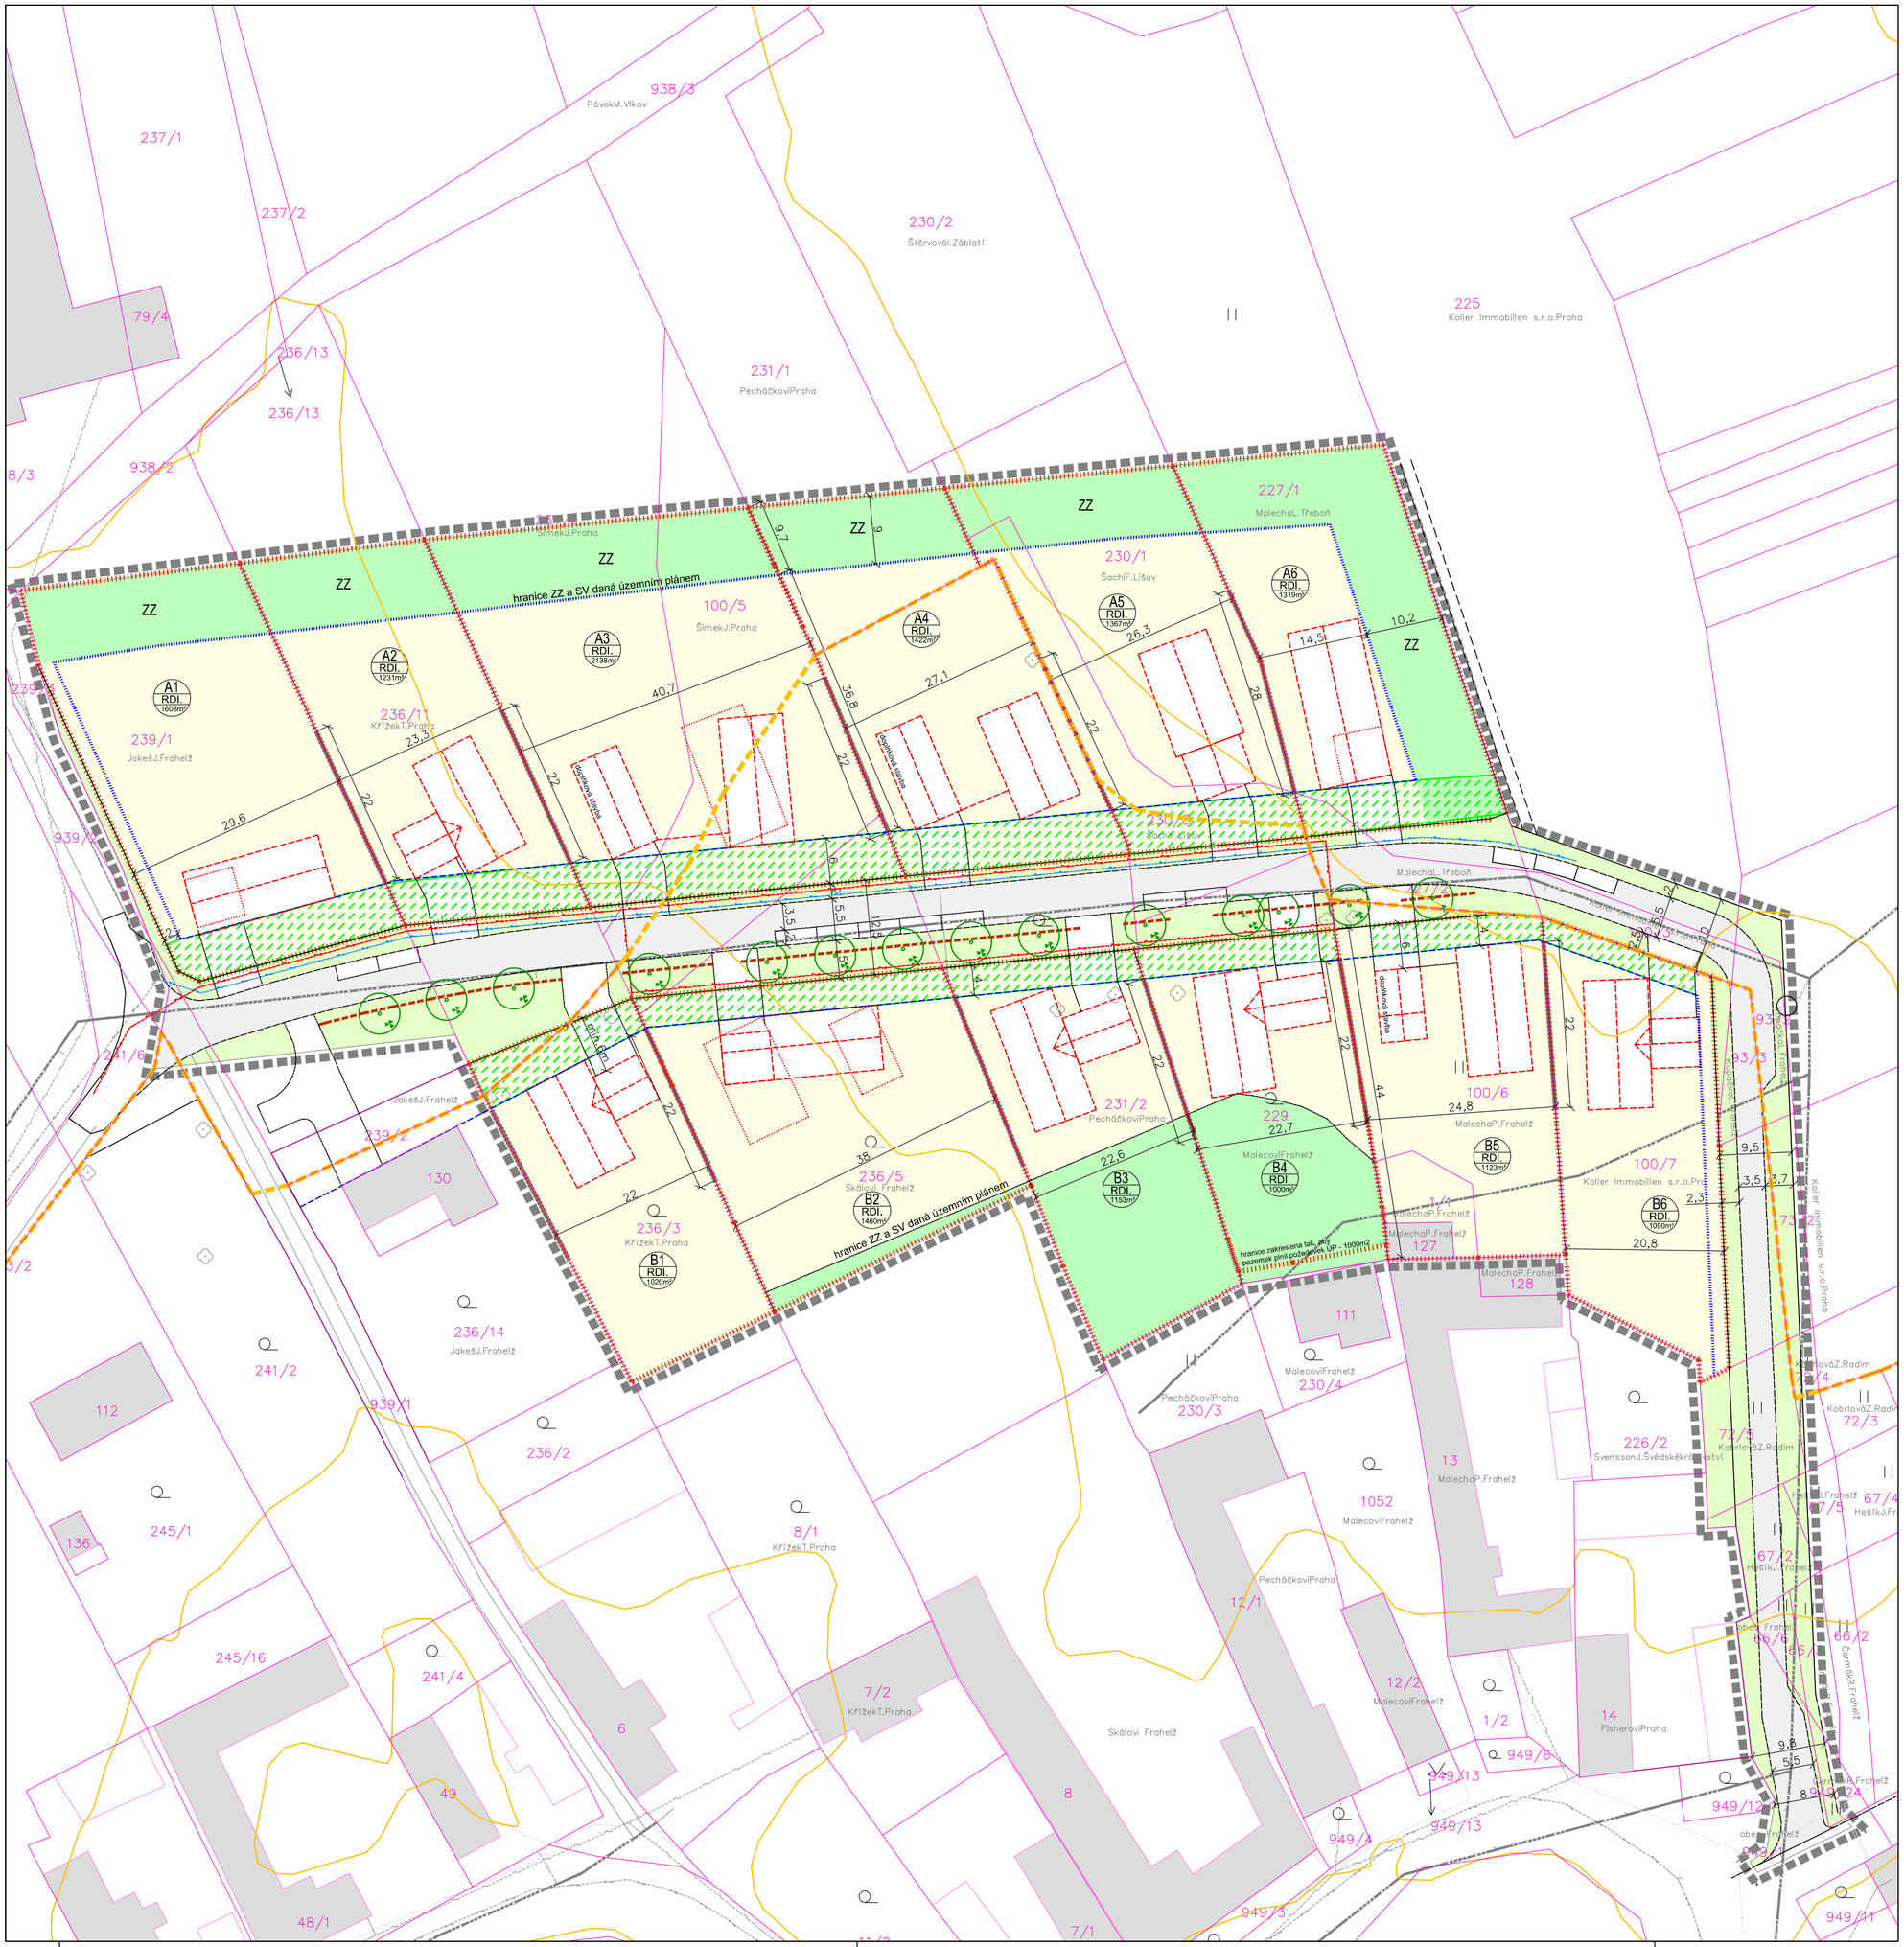
hranice ZZ a SV daná územním plánem
hranice ZZ a SV daná územním plánem
hranice zakreslena tak, aby pozemek plně pokrýval plochu ÚP - 1000m2
A1 RDI. 1608m²
A2 RDI. 1251m²
A3 RDI. 2138m²
A4 RDI. 1422m²
A5 RDI. 1367m²
A6 RDI. 1319m²
B1 RDI. 1020m²
B2 RDI. 1460m²
B3 RDI. 1153m²
B4 RDI. 1000m²
B5 RDI. 1123m²
B6 RDI. 1090m²
ZZ
Malechal.,Třeboň
Koller Immobillen s.r.o.Praha
Malechal.,Třeboň
Skálovi Frahelž
Malechal.,Třeboň
Koller Immobillen s.r.o.Praha
Koller Immobillen s.r.o.Praha
Malechal.,Třeboň
Malechal.,Třeboň
Malechal.,Třeboň